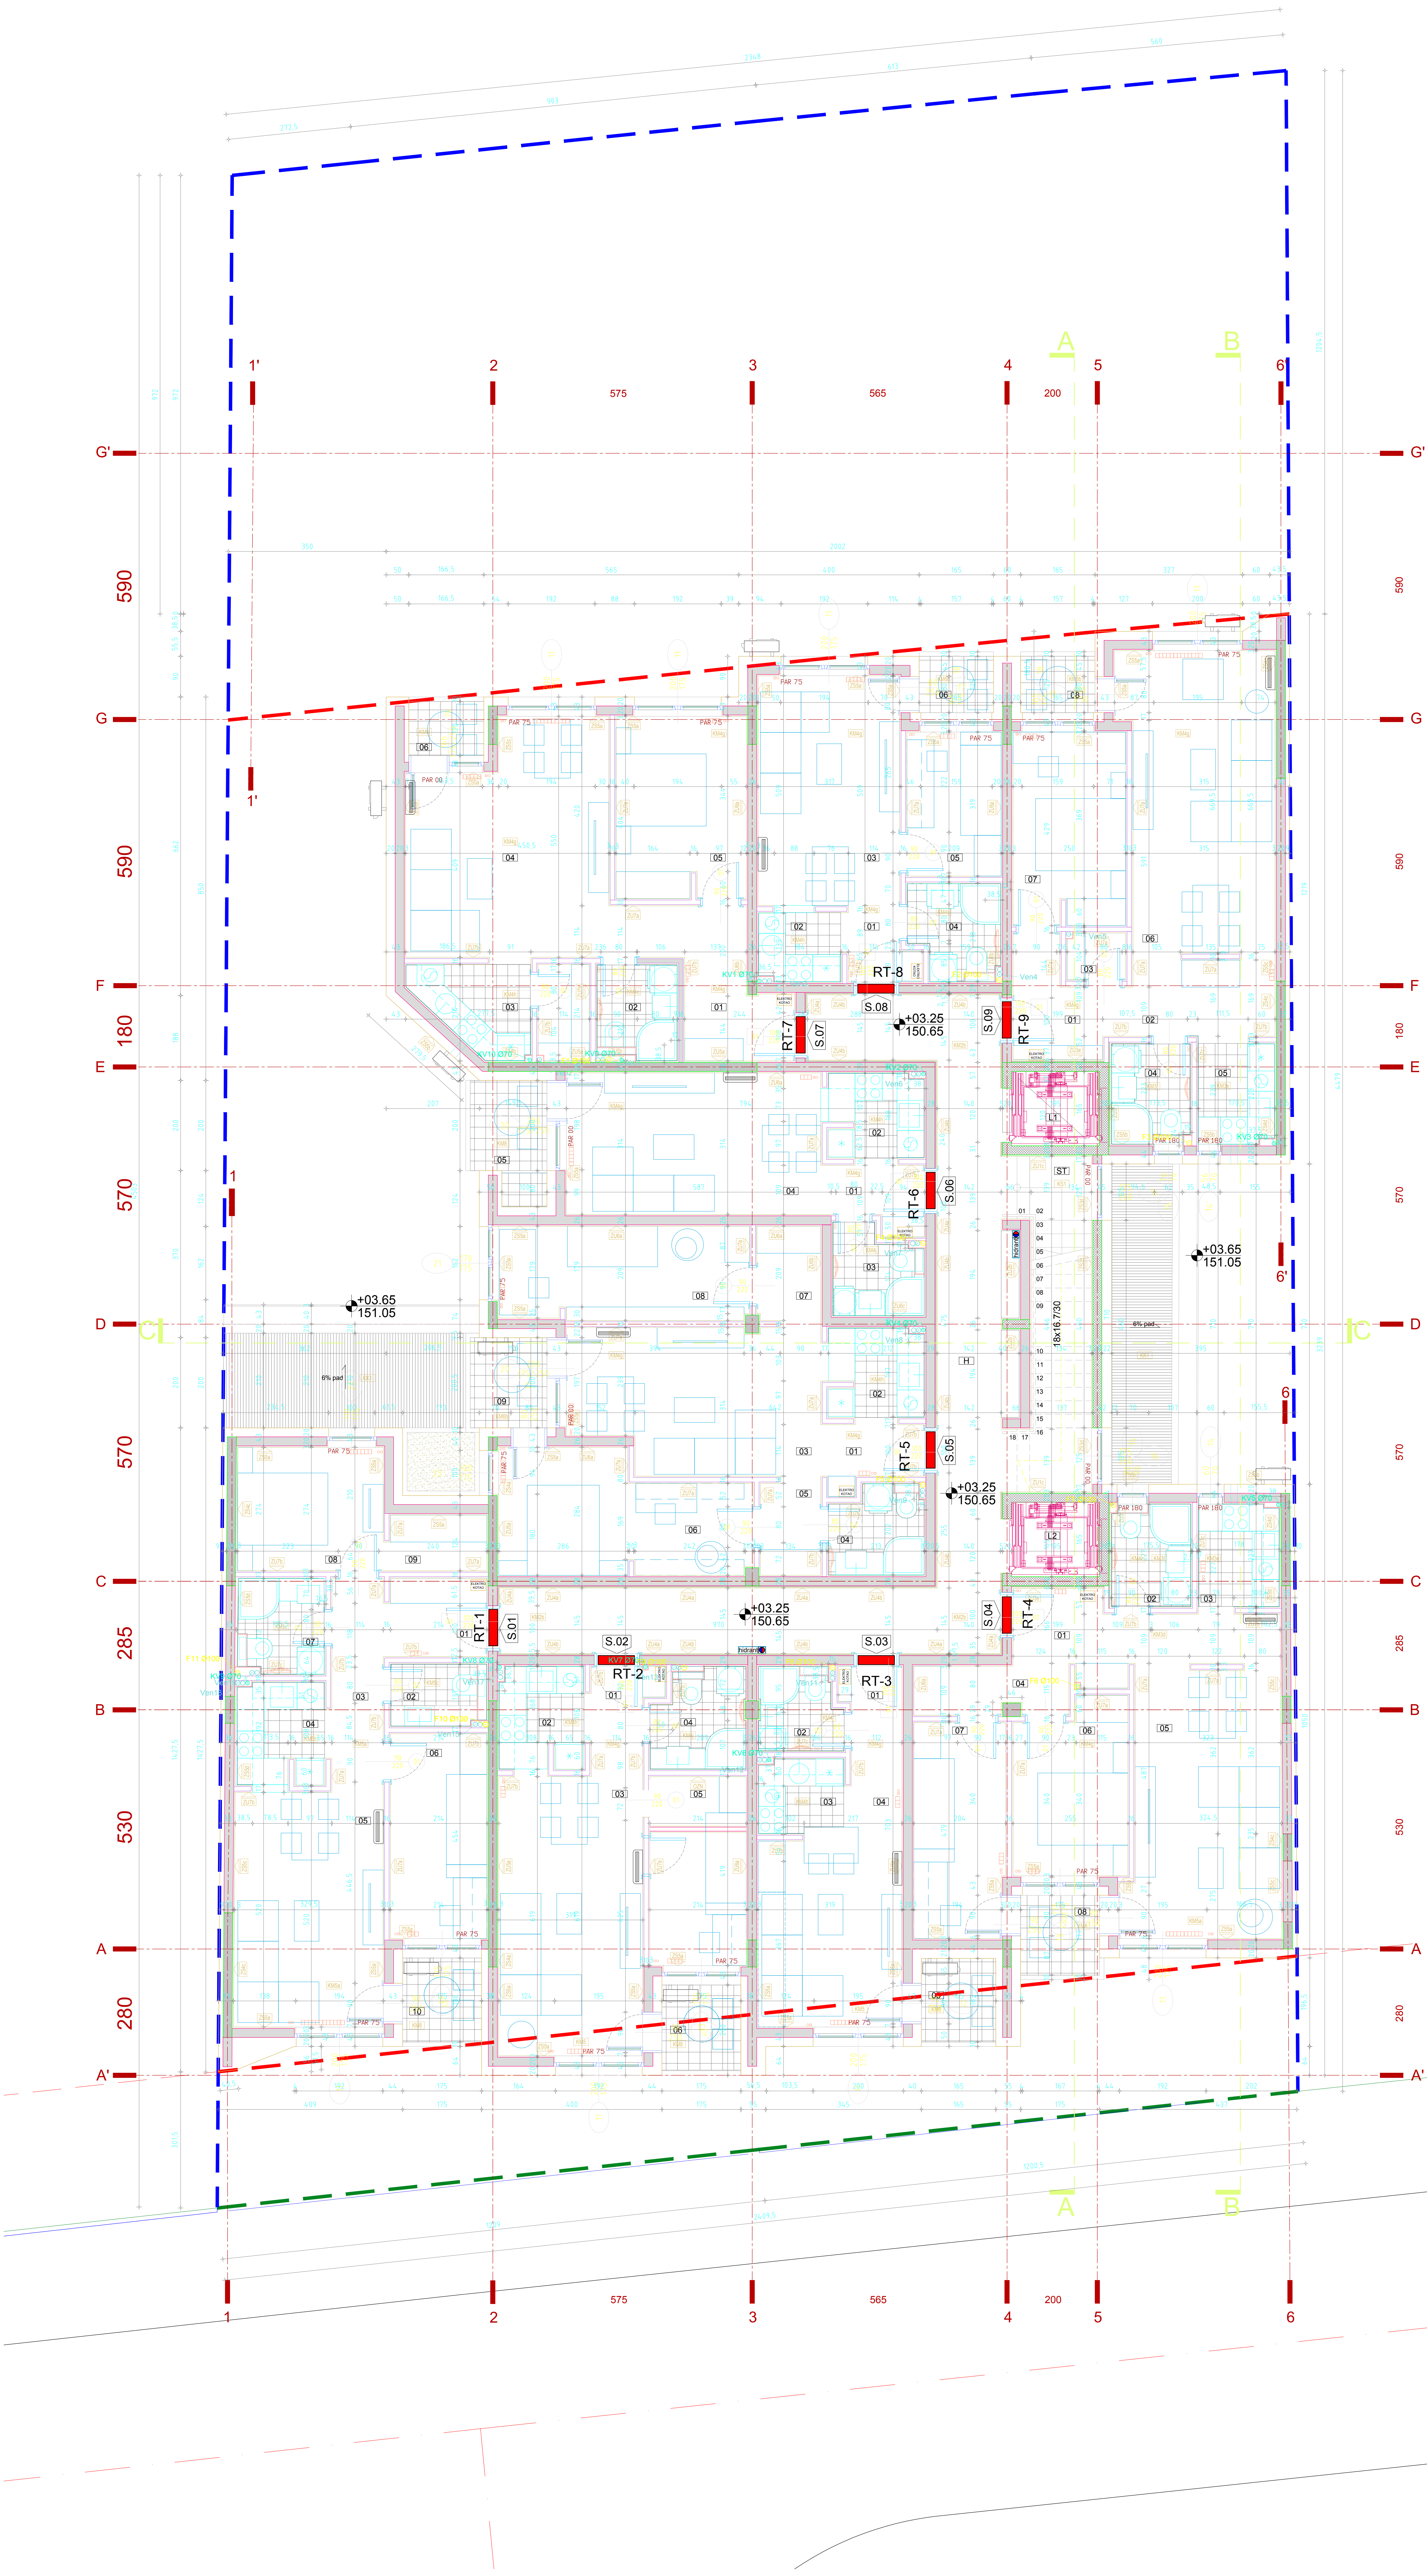


PREGLED OSTVARENIH POVRŠINA - PRVI SPRAT	
S1 STEPENIŠTE	12.24 m ²
L1	UFT 1 2.95 m ²
L2	UFT 2 2.95 m ²
H HODNIK	43.14 m ²
UKUPNO NETO /ZAJEDNIČKE KOMUNIKACIJE	
55.38 m ²	

S01 STAN 01	
01 ULAZNI HODNIK	4.08 m ²
02 WC	2.95 m ²
03 HODNIK	4.85 m ²
04 KUHINJA	4.74 m ²
05 DNEVNI BORAVAK SA TRPEZARIJOM	18.56 m ²
06 DEČJA SOBA	10.12 m ²
07 KUPATILLO	4.13 m ²
08 SPAVAĆA SOBA	9.18 m ²
09 GARDEROBA	2.85 m ²
10 LODA	3.25 m ²
UKUPNO NETO /STAN 01	
64.71 m ²	
S02 STAN 02	
01 ULAZNI HODNIK	3.40 m ²
02 KUHINJA	4.57 m ²
03 DNEVNI BORAVAK SA TRPEZARIJOM	20.20 m ²
04 KUPATILLO	4.40 m ²
05 SOBA	9.30 m ²
06 LODA	3.25 m ²
UKUPNO NETO /STAN 02	
45.12 m ²	
S03 STAN 03	
01 ULAZNI HODNIK	2.65 m ²
02 KUPATILLO	3.35 m ²
03 KUHINJA	3.09 m ²
04 DNEVNI BORAVAK SA TRPEZARIJOM	16.27 m ²
05 LODA	3.25 m ²
UKUPNO NETO /STAN 03	
28.52 m ²	
S04 STAN 04	
01 ULAZNI HODNIK	4.89 m ²
02 KUPATILLO	4.15 m ²
03 KUHINJA	4.40 m ²
04 HODNIK - PREDSOBJE	3.90 m ²
05 DNEVNI BORAVAK SA TRPEZARIJOM	24.42 m ²
06 SPAVAĆA SOBA	9.75 m ²
07 DEČJA SOBA	10.04 m ²
08 LODA	3.10 m ²
UKUPNO NETO /STAN 04	
64.65 m ²	
S05 STAN 05	
01 ULAZNI HODNIK	3.05 m ²
02 KUHINJA	4.48 m ²
03 DNEVNI BORAVAK SA TRPEZARIJOM	17.68 m ²
04 KUPATILLO	4.08 m ²
05 HODNIK - PREDSOBJE	3.00 m ²
06 SPAVAĆA SOBA	14.23 m ²
07 HODNIK - PREDSOBJE	3.20 m ²
08 DEČJA SOBA	11.95 m ²
09 LODA	3.40 m ²
UKUPNO NETO /STAN 05	
65.07 m ²	
S06 STAN 06	
01 ULAZNI HODNIK	3.14 m ²
02 KUHINJA	4.25 m ²
03 KUPATILLO	3.78 m ²
04 DNEVNI BORAVAK SA TRPEZARIJOM	18.20 m ²
05 LODA	4.20 m ²
UKUPNO NETO /STAN 06	
33.57 m ²	
S07 STAN 07	
01 ULAZNI HODNIK SA GARDEROBOM	8.50 m ²
02 KUPATILLO	3.83 m ²
03 KUHINJA + OSTAVA	7.44 m ²
04 DNEVNI BORAVAK SA TRPEZARIJOM	22.00 m ²
05 SOBA	12.00 m ²
07 LODA	2.00 m ²
UKUPNO NETO /STAN 07	
55.77 m ²	
S08 STAN 08	
01 ULAZNI HODNIK	2.40 m ²
02 KUHINJA	2.98 m ²
03 DNEVNI BORAVAK SA TRPEZARIJOM	16.48 m ²
04 KUPATILLO	4.08 m ²
05 SOBA	7.00 m ²
06 LODA	2.00 m ²
UKUPNO NETO /STAN 08	
34.94 m ²	
S09 STAN 09	
01 ULAZNI HODNIK	4.80 m ²
02 PREDSOBJE	6.45 m ²
03 OSTAVA	1.50 m ²
04 KUPATILLO	4.00 m ²
05 KUHINJA	4.13 m ²
06 DNEVNI BORAVAK SA TRPEZARIJOM	22.54 m ²
07 SOBA	11.00 m ²
08 LODA	2.00 m ²
UKUPNO NETO /STAN 09	
56.42 m ²	
UKUPNO NETO /STANOV I/ PRVI SPRAT	
448.77 m ²	

UKUPNO NETO P PRVI SPRAT (po SRPS.LI.C2.100/2002)	504.15 m ²
UKUPNO BRUTO P PRVI SPRAT (po SRPS.LI.C2.100/2002)	604.00 m ²
UKUPNO BRUTO P PRVI SPRAT (po DPR-U)	604.00 m ²

±00.00 = +147.40

studio zabriskie

Studio za projektovanje ZABRISKIE, Dragoslava Jovanovića br.1 Beograd
M: +381 64 3572 737 M: +381 69 276 286 5

Investitor: Kecman-Sušnjar Albina, Vuka Karadžića 2, 11000 Beograd;
Sušnjar Daniel, Skerlićeva 24, 11000 Beograd;
Hadži Lazarević Tatjana, Mileševska 38, 11000 Beograd

Objekat: STAMBENI OBJEKAT SA DEPANDANSOM DEČJE USTANOVE
Po+P+4+Ps, Ul. Krfska 21, K.P.21861, K.O. Zvezdara, Beograd

Vrsta teh. dokument: PZI - PROJEKAT ZA IZVOĐENJE

Naziv projekta: 1-PROJEKAT ARHITEKTURE

Crtež: OSNOVA PRVOG SPRATA

odgovorni projektant: Lela Alempijević, d.i.a.

licenca br. 300 G655 08

autor: Milka Gnjato, d.i.a.

projektant: Lela Alempijević, d.i.a.

Milijana Karganović, d.i.a.

Lidija Jovanović, d.i.a.

datum: 05/2017

br. dokumentacije: I-27/16

razmera:

br. lista:

1:50

06

